


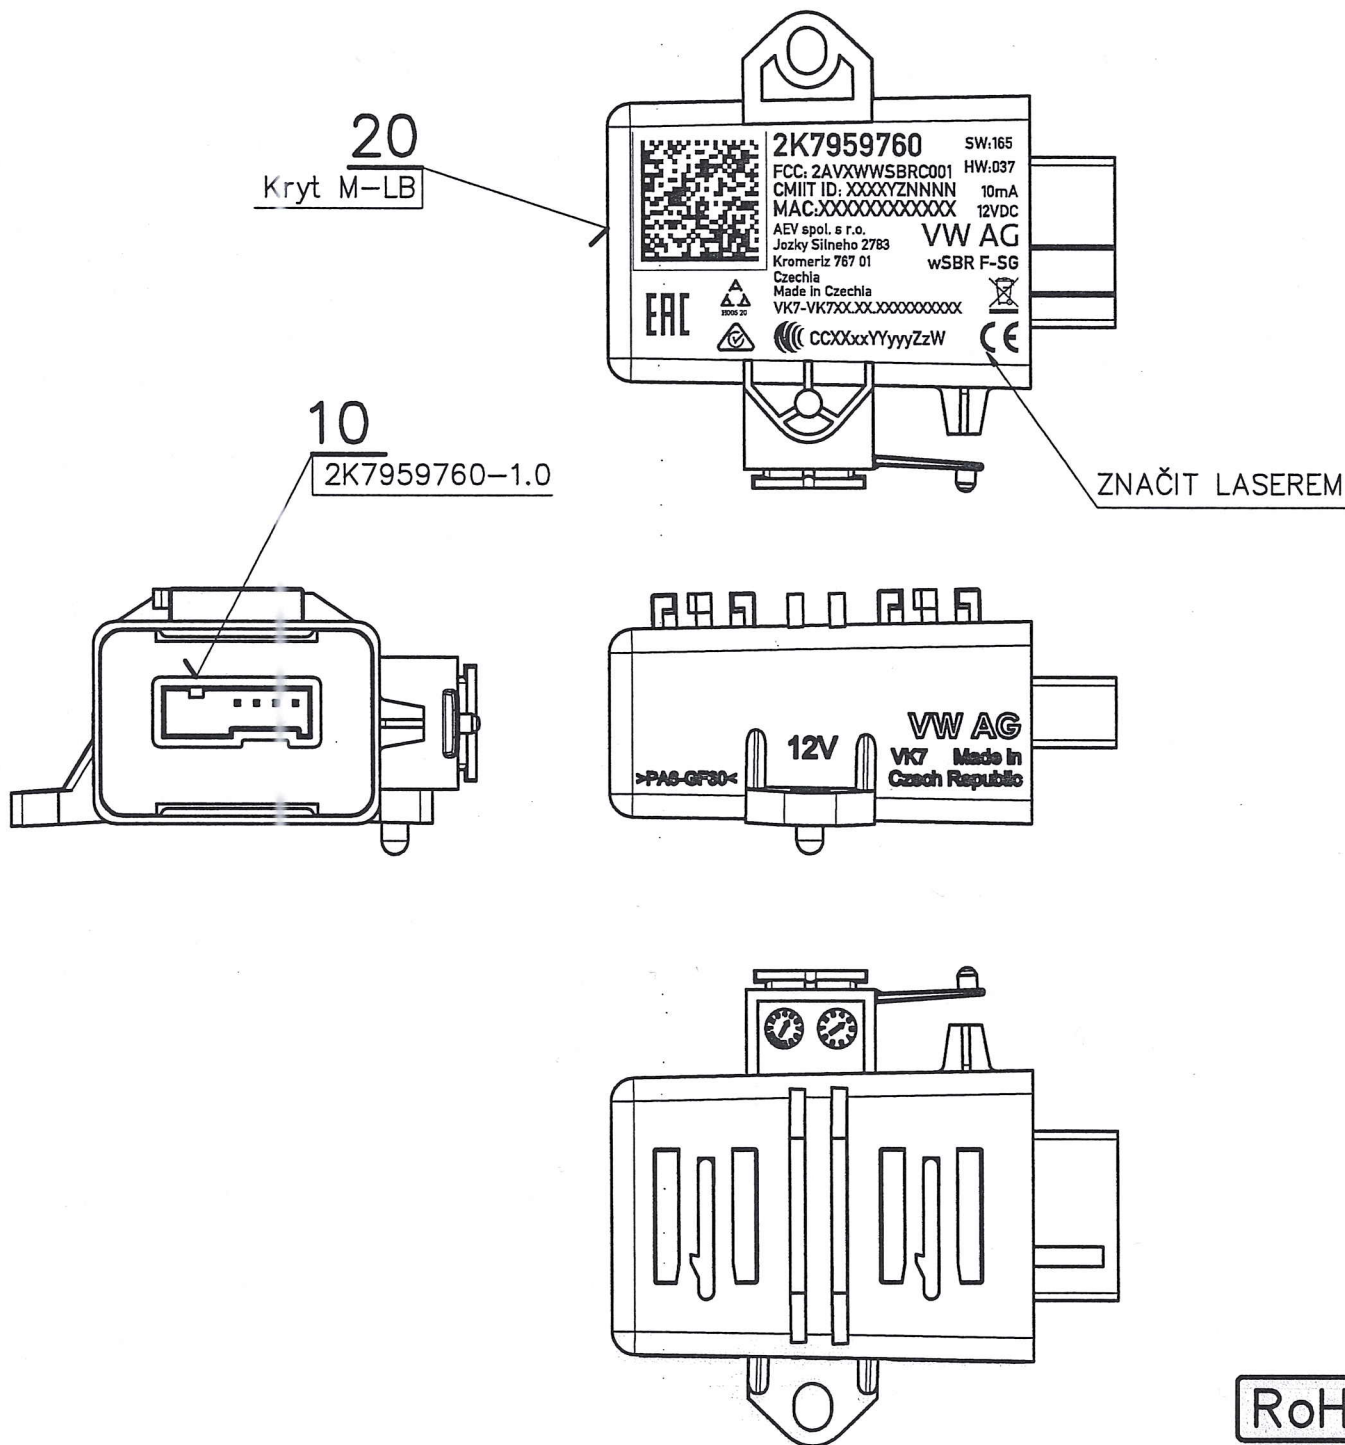

BALIT DLE PŘÍSLUŠNÉHO PŘEDPISU

03	N-087/20	SW165, HW036, změna značení		3.7.2020	Láník	04	N-101/20	Změna značení – 10mA, 12VDC, HW: 037	28.7.2020	Láník
01	N-015/20	Aktualizace značení		14.1.2020	Láník	02	N-029/20	Změna materiálu krytu	5.2.2020	Láník
Index	Změna	Popis změny		Datum	Upravil	Index	Změna	Popis změny	Datum	Upravil
Měřítko 1:1		Kreslil	Láník	Materiál	Druh	Třída odpadu		Název celku 2K7959760		
 KROMĚŘÍŽ CZECH REPUBLIC		Schválil			Jakost			Název výkresu		
		Datum	28.8.2019		Norma			Sestava celková		
	Průměty	Povrchová úprava		Opracování		Hmotnost [kg]	Číslo kopie 2	Formát A	Číslo výkresu 2K7959760-0.0	List: 1
						Povrch [dm]				
		CAD—system AutoCAD Mechanical 2010								
PC cesta: g:\Projekty\Výrobky\2018-003...Mechanical\Výkresy\2K7959760-0.0.dwg										